


Информация для монтажа комплекта

ПОРТО 120-2

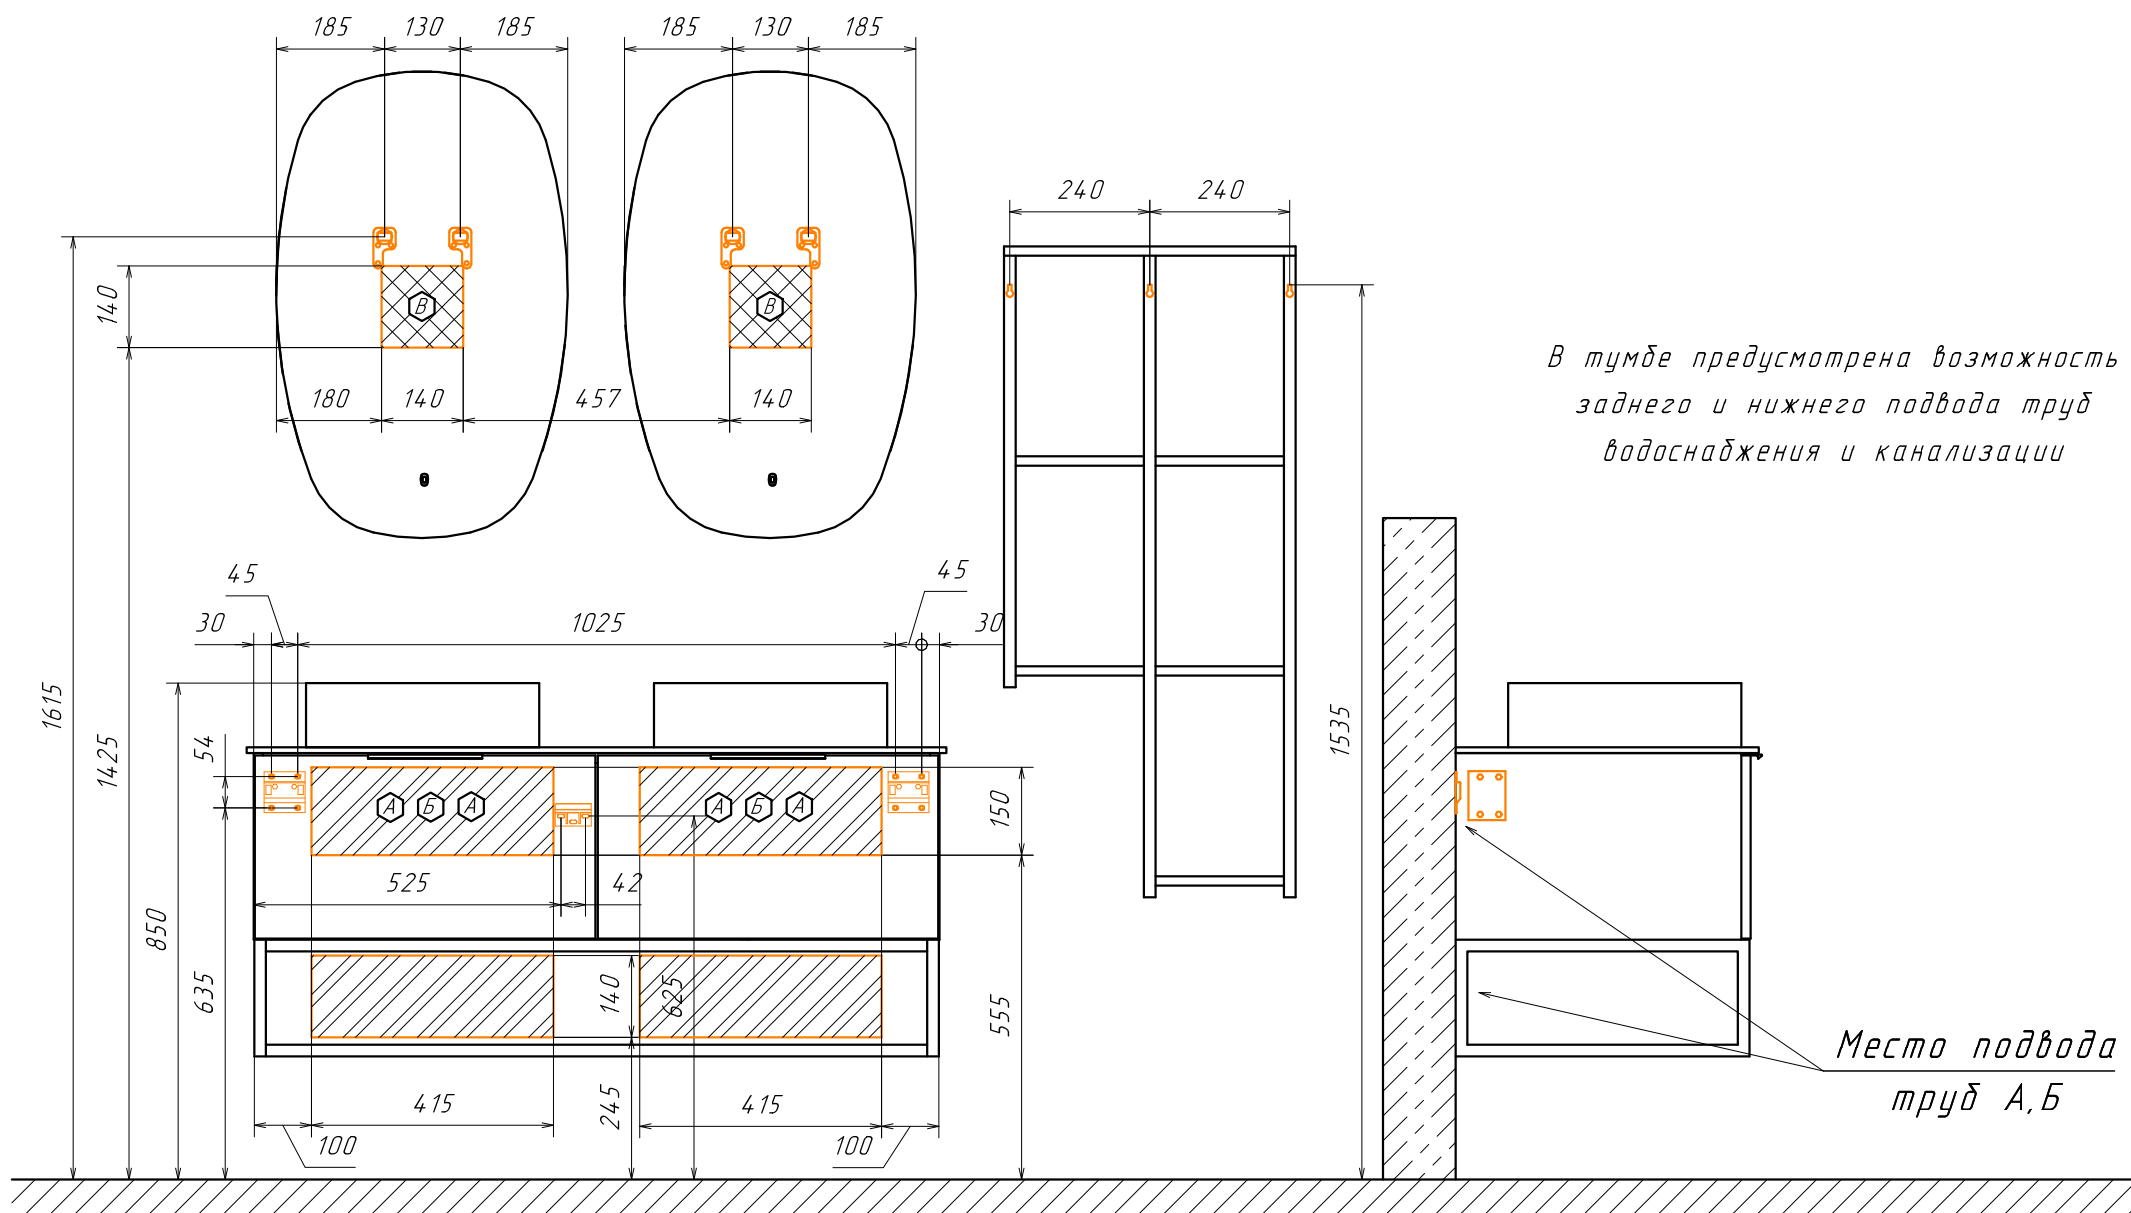

В тумбе предусмотрена возможность заднего и нижнего подвода труб водоснабжения и канализации

Место подвода труб А,Б

⬡ А - место подвода труб водоснабжения

⬡ В - место вывода электрического провода (для дополнительного освещения)

▨ ▨ - диапазоны допустимого подвода

⬡ Б - место подвода труб канализации